


# Inndeling av det sentrale byområdet i soner relatert til bestemmelser og retningslinjer.

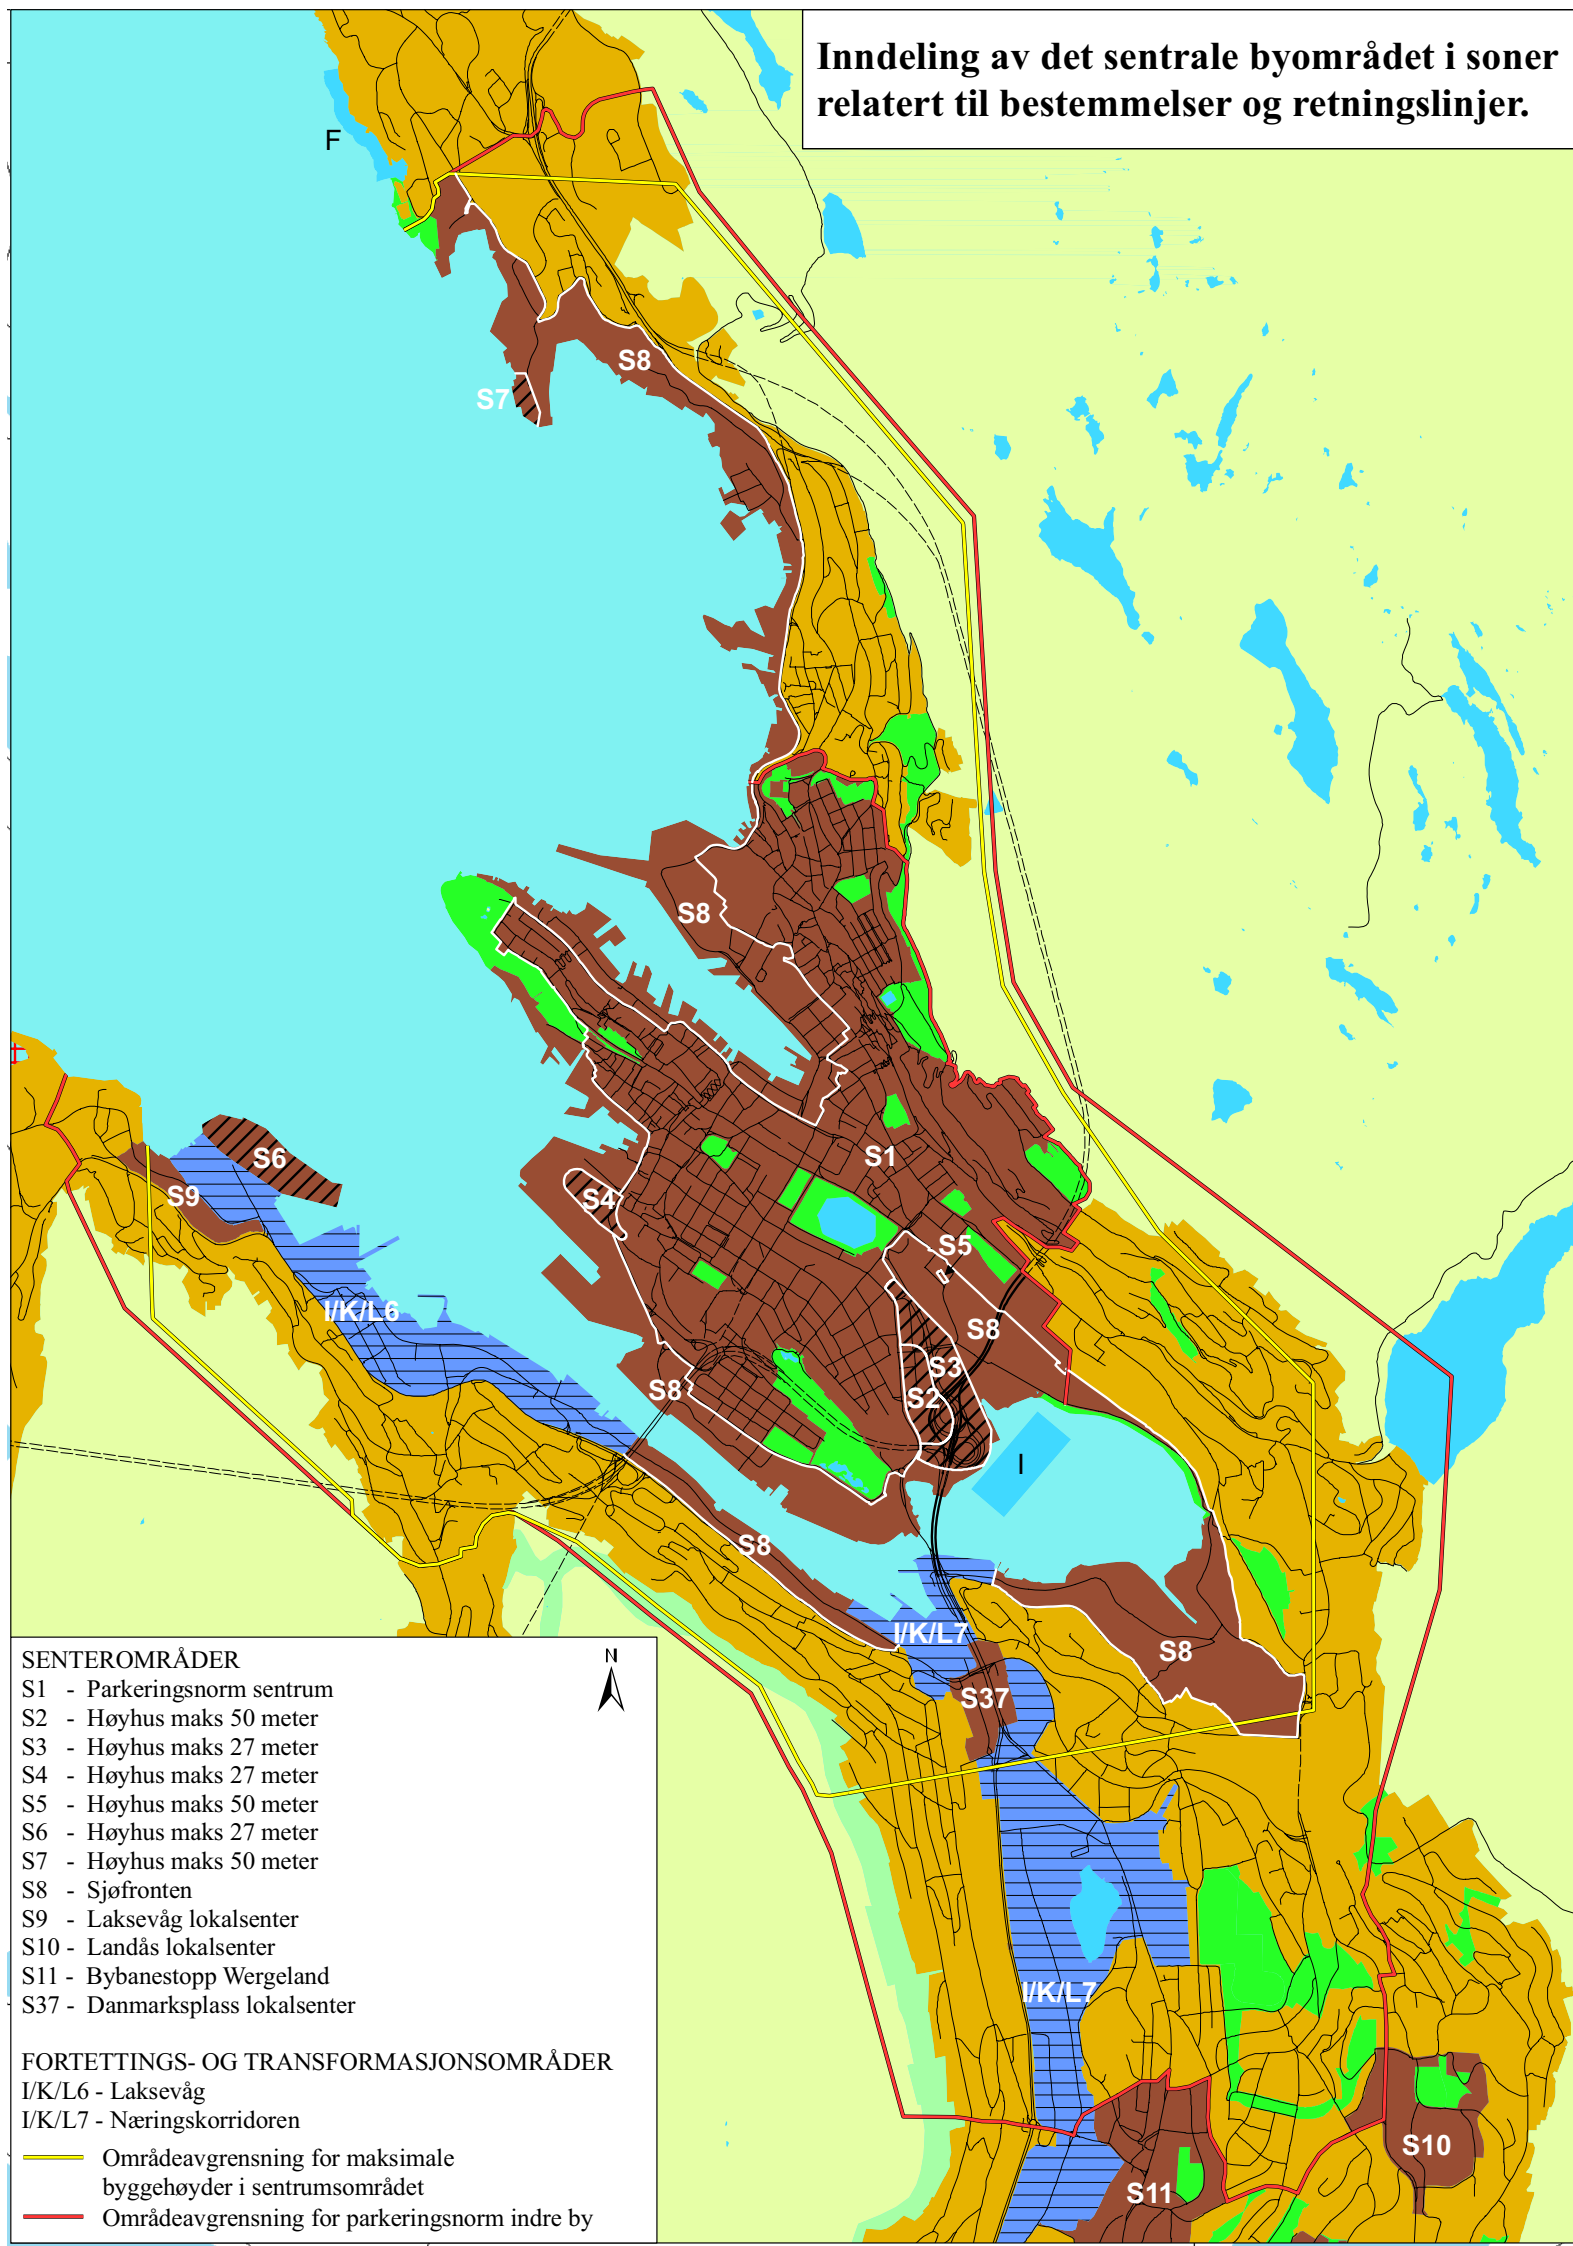

- SENTEROMRÅDER**
- S1 - Parkeringsnorm sentrum
  - S2 - Høyhus maks 50 meter
  - S3 - Høyhus maks 27 meter
  - S4 - Høyhus maks 27 meter
  - S5 - Høyhus maks 50 meter
  - S6 - Høyhus maks 27 meter
  - S7 - Høyhus maks 50 meter
  - S8 - Sjøfronten
  - S9 - Laksevåg lokalsenter
  - S10 - Landås lokalsenter
  - S11 - Bybanestopp Wergeland
  - S37 - Danmarks plass lokalsenter

- FORTETTINGS- OG TRANSFORMASJONSOMRÅDER**
- I/K/L6 - Laksevåg
  - I/K/L7 - Næringskorridoren
- Områdeavgrensning for maksimale byggehøyder i sentrumsområdet
- Områdeavgrensning for parkeringsnorm indre by